


RENVOOI

- meterkast
- rookmelder
- Aansluitpunt licht, excl. armatuur
- Aansluitpunt licht, wand, excl. armatuur
- Centraaldoos met lichtpunt, excl. armatuur
- Armatuur aan de wand
- Aansluitpunt bedraad, media
- Aansluitpunt niet bedraad
- Verdeelinrichting meterkast groepenkast
- Beldrukker
- Schel
- Schakelaar 1-polig
- Schakelaar wissel
- Schakelaar serie
- Tweepolige schakelaar met aansluitpunt 400V~
- Wandcontactdoos 2-voudig
- Thermostaatleiding bedraad
- Hygrosensor
- Lucht inblaas ventiel
- Lucht afzuig ventiel
- Lucht inblaas wand ventiel
- vv
- Verdeler vloerverwarming
- E. rad.
- Elektrische radiator
- wtw
- Mechanische ventilatie-unit incl. wameterugwin-unit
- wp
- Warmtepomp
- wm-wd
- Wasmachine-wasdroger

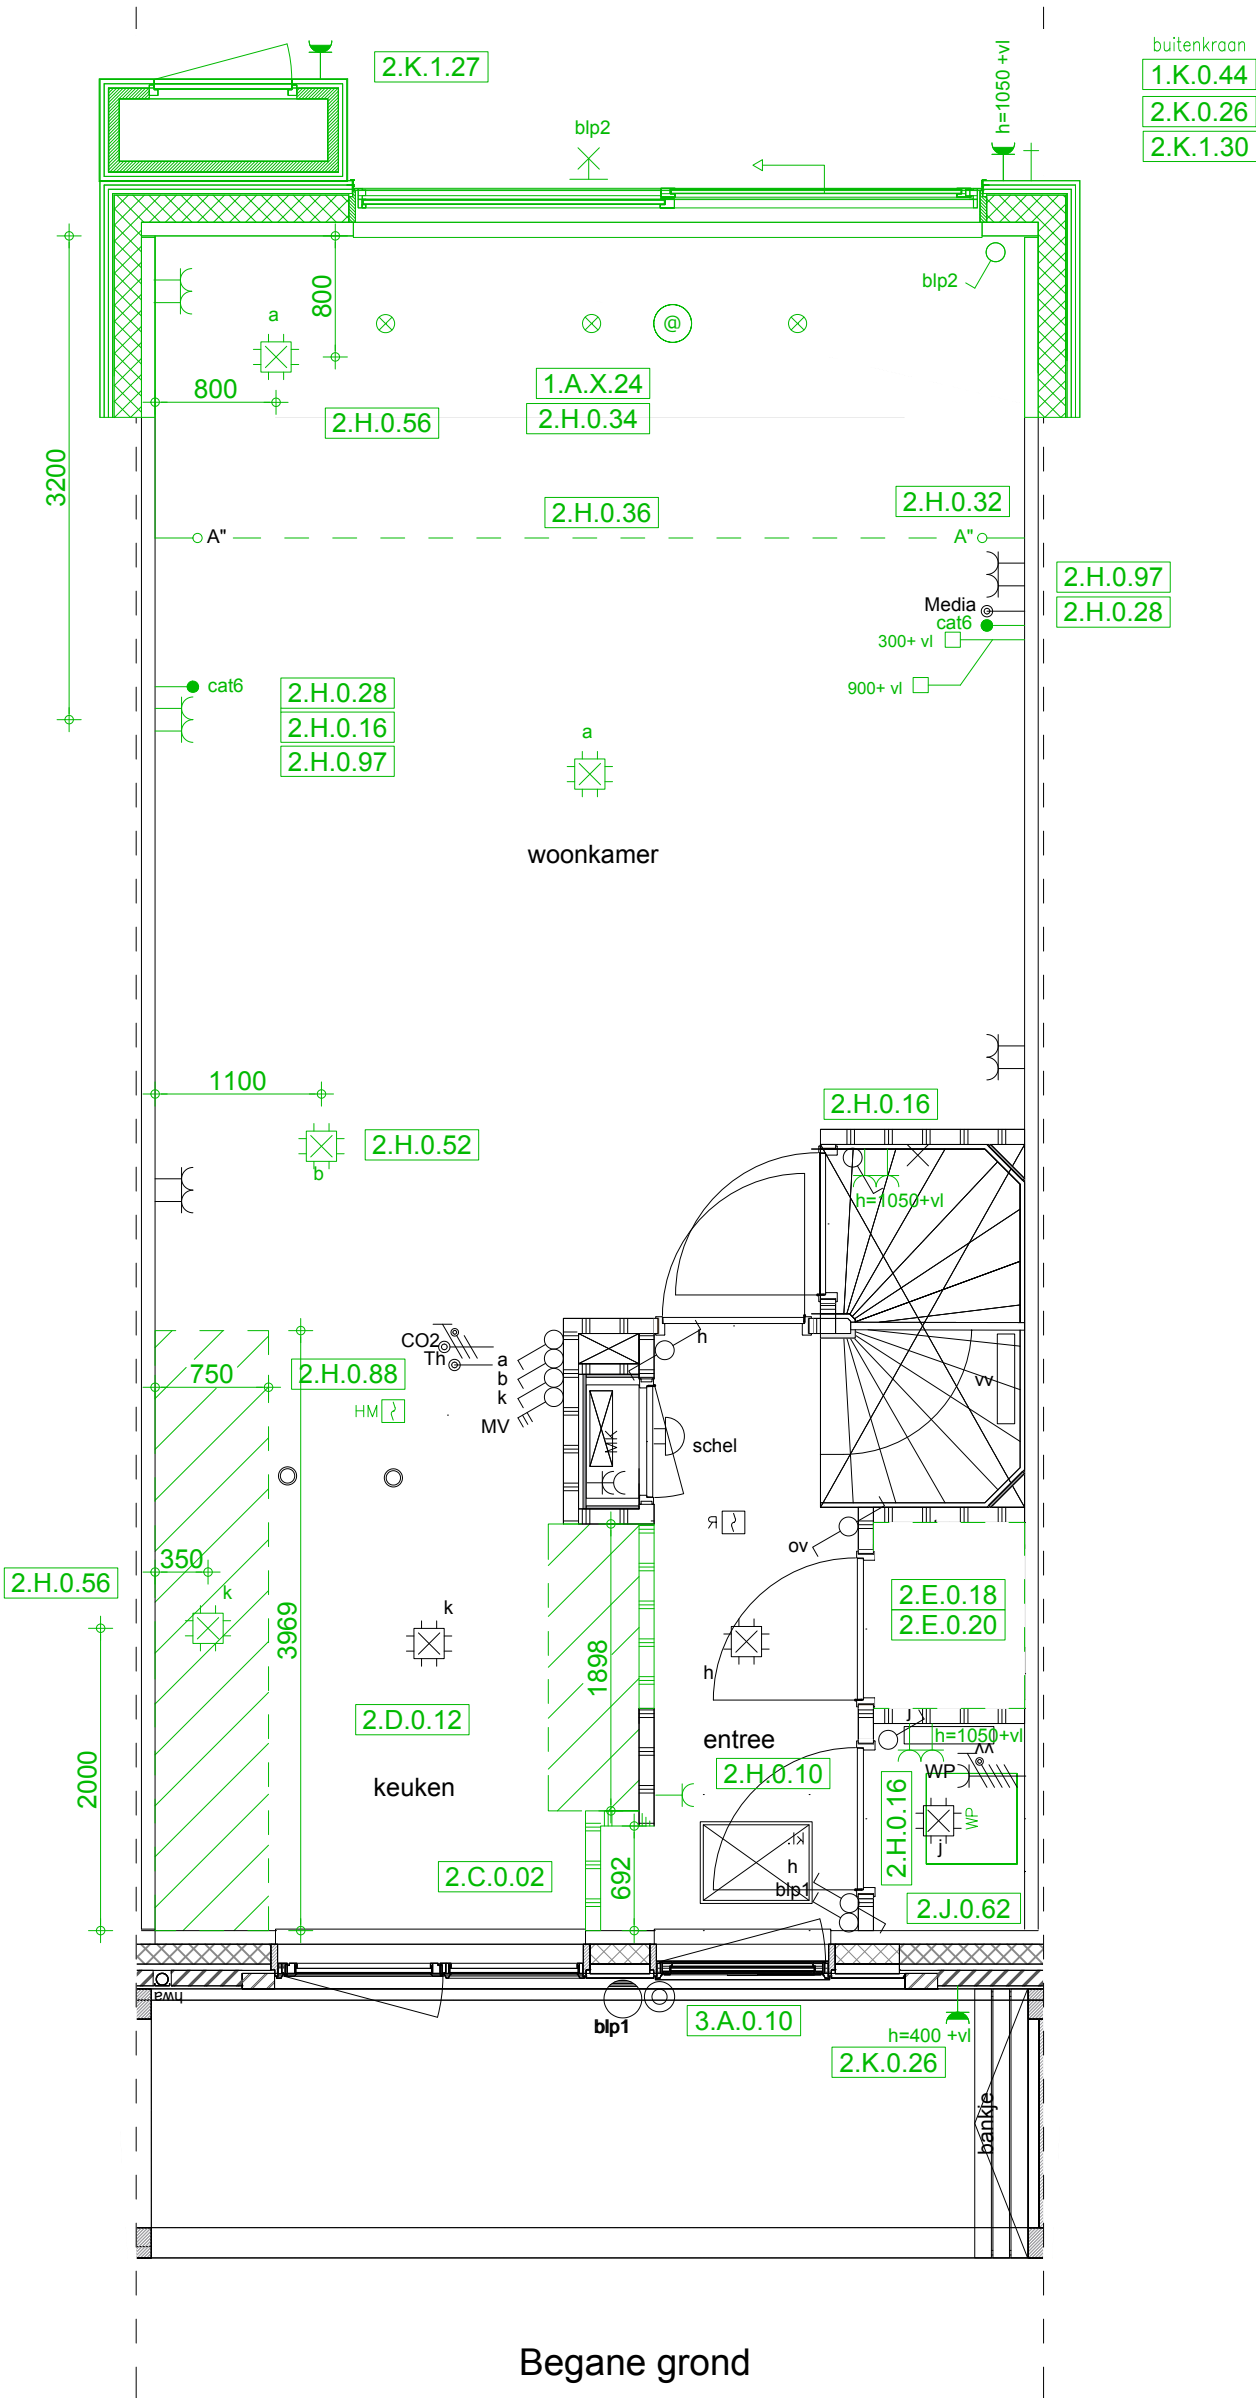

RENVOOI

meterkast

rookmelder

Aansluitpunt licht, excl. armatuur

Aansluitpunt licht, wand, excl. armatuur

Centraaldoos met lichtpunt, excl. armatuur

Armatuur aan de wand

Aansluitpunt bedraad, media

Aansluitpunt niet bedraad

Verdeelinrichting meterkast groepenkast

Beldrukker

Schel

Schakelaar 1-polig

Schakelaar wissel

Schakelaar serie

Tweepolige schakelaar met aansluitpunt 400V~

Wandcontactdoos 2-voudig

Thermostaatleiding bedraad

Hygrosensor

Lucht inblaas ventiel

Lucht afzuig ventiel

Lucht inblaas wand ventiel


Verdeler vloerverwarming

Elektrische radiator

Mechanische ventilatie-unit
incl. wamteterugwin-unit

Warmtepomp

Wasmachine-wasdroger

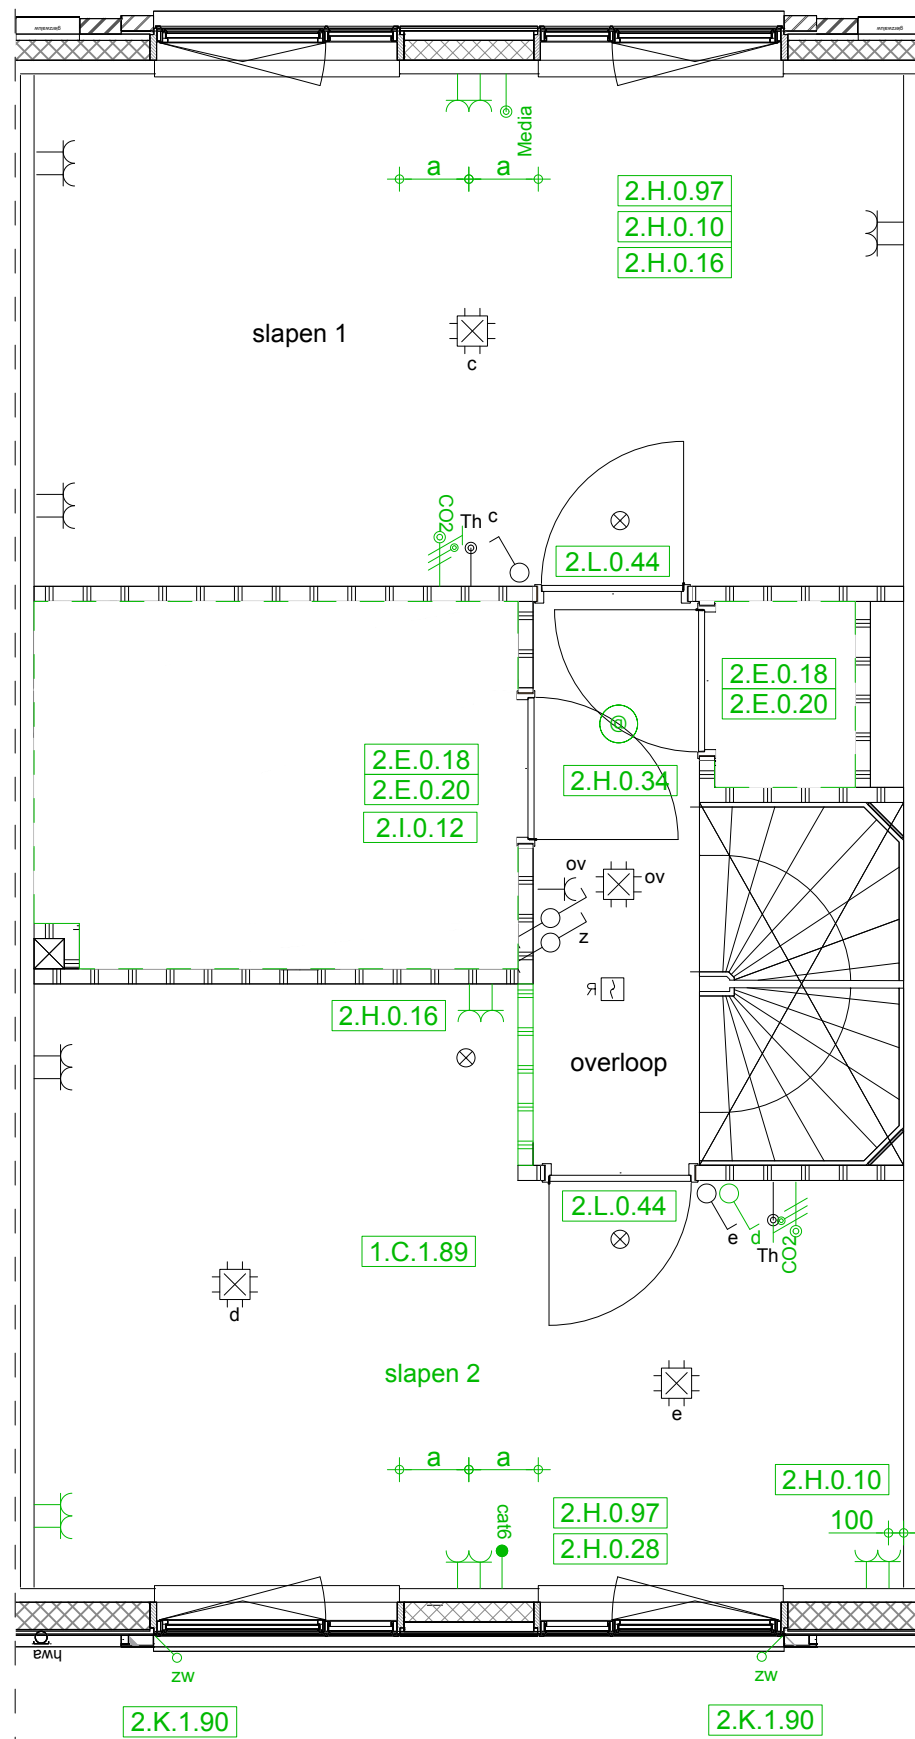

Eerste verdieping

R E N V O O I

meterkast

rookmelder

Aansluitpunt licht, excl. armatuur

Aansluitpunt licht, wand, excl. armatuur

Centraaldoos met lichtpunt, excl. armatuur

Armatuur aan de wand

Aansluitpunt bedraad, media

Aansluitpunt niet bedraad

Verdeelinrichting meterkast groepenkast

Beldrukker

Schel

Schakelaar 1-polig

Schakelaar wissel

Schakelaar serie

Tweepolige schakelaar met aansluitpunt 400V~

Wandcontactdoos 2-voudig

Thermostaatleiding bedraad

Hygrosensor

Lucht inblaas ventiel

Lucht afzuig ventiel

Lucht inblaas wand ventiel


Verdeler vloerverwarming

Elektrische radiator

Mechanische ventilatie-unit

Warmtepomp

Wasmachine-wasdroger

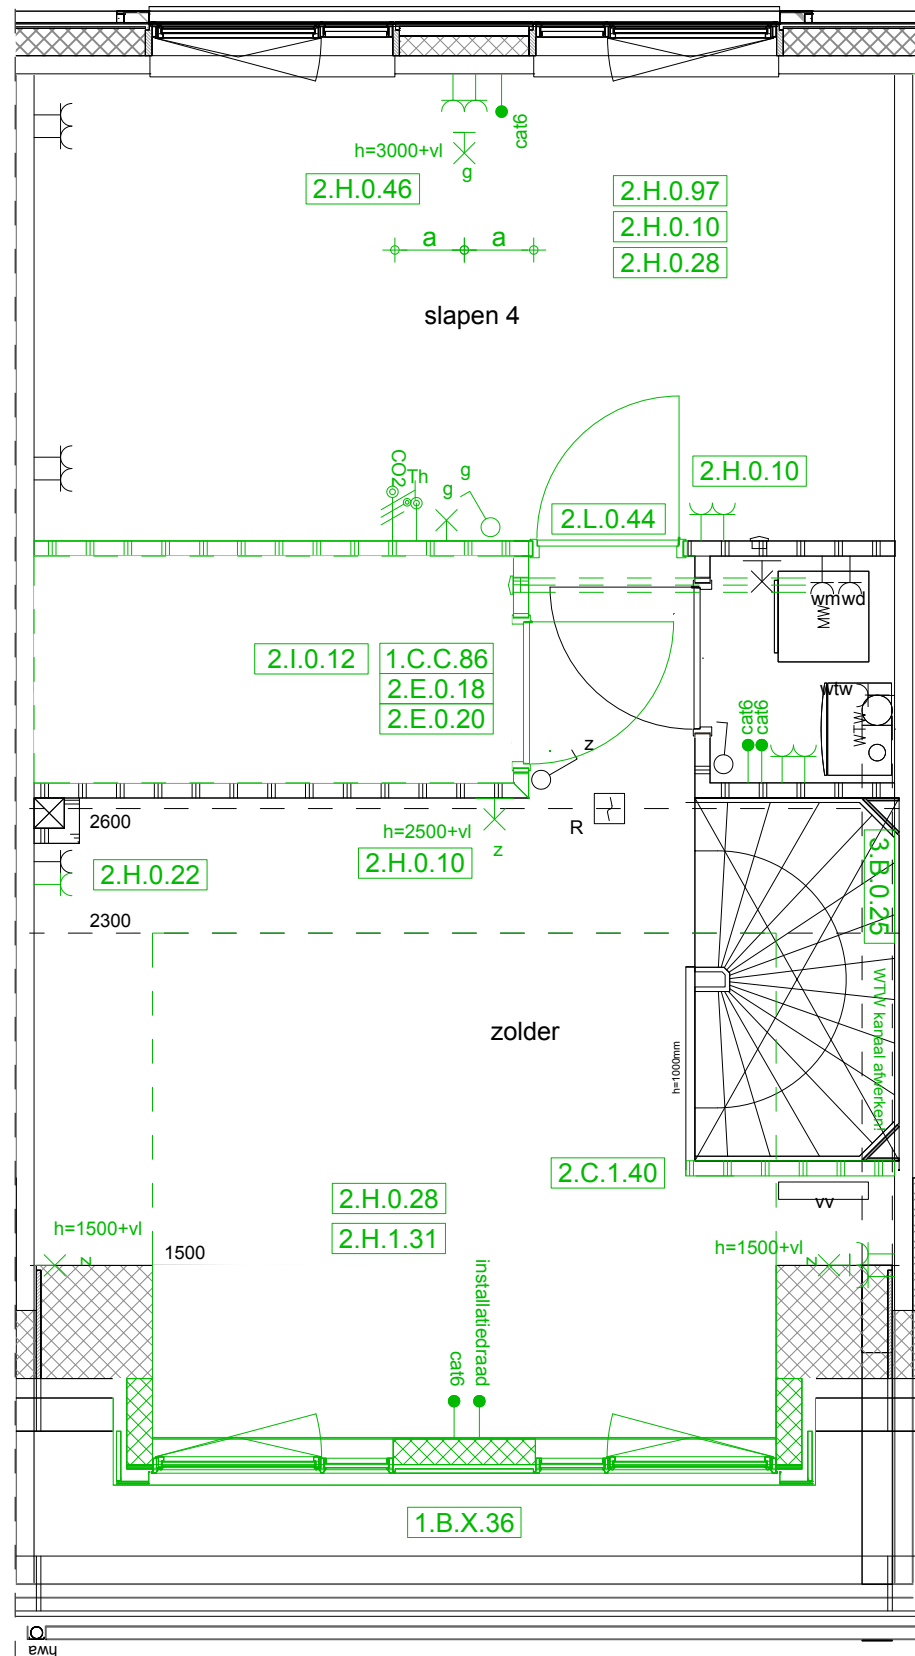

2.H.0.97
2.H.0.16
2.H.0.28 2x

2.H.0.50
2.H.0.16

2.G.0.24

Trap(pen) volgens offerte VIOS TrapSelect

2.L.0.16

Binnendeuren en kozijnen volgens offerte Svedex

3.M.0.10

Standaard witte vensterbanken

Tweede verdieping